



## Seção Tipo - Pavimento Acabado

Pista média: 15,00m

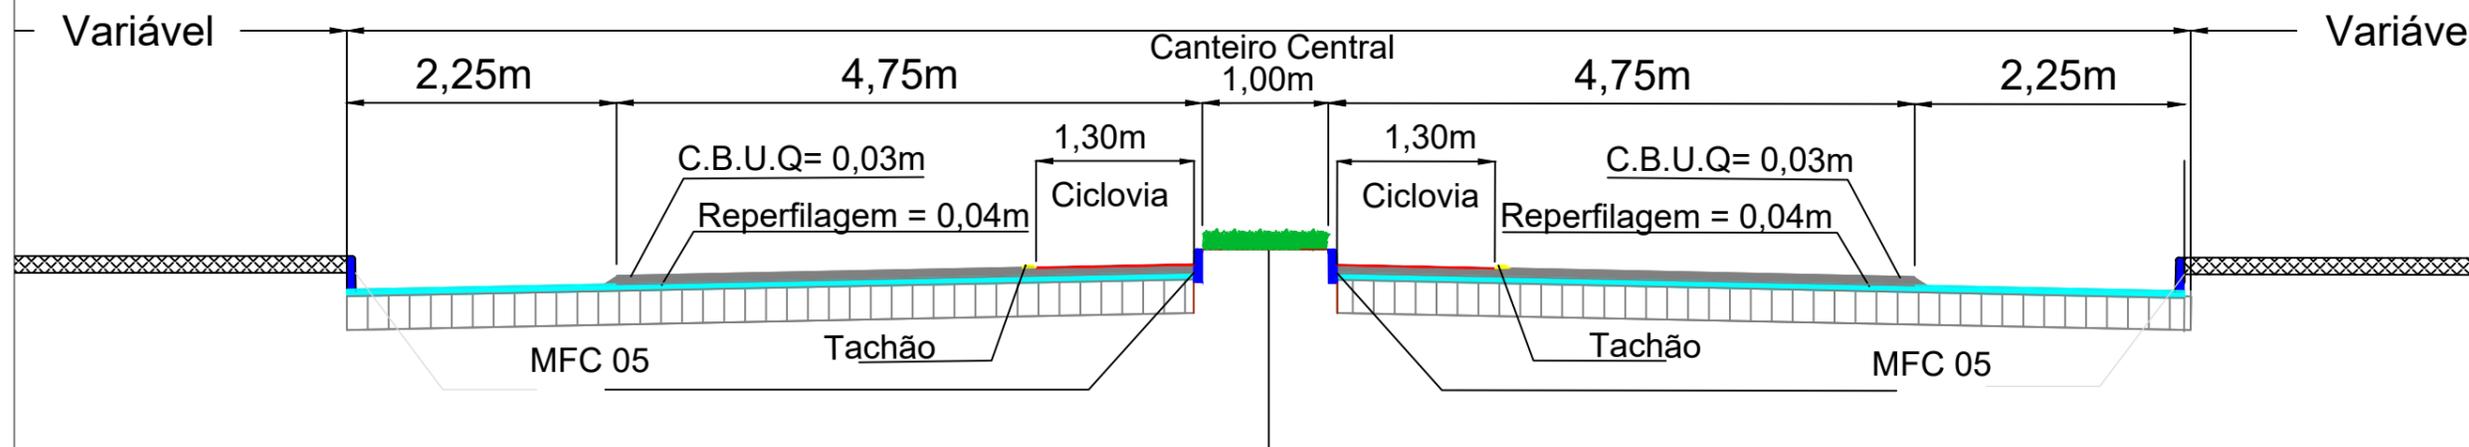

## Seção Tipo - Detalhe das Remoções/Reconstruções

Pista média: 15,00m

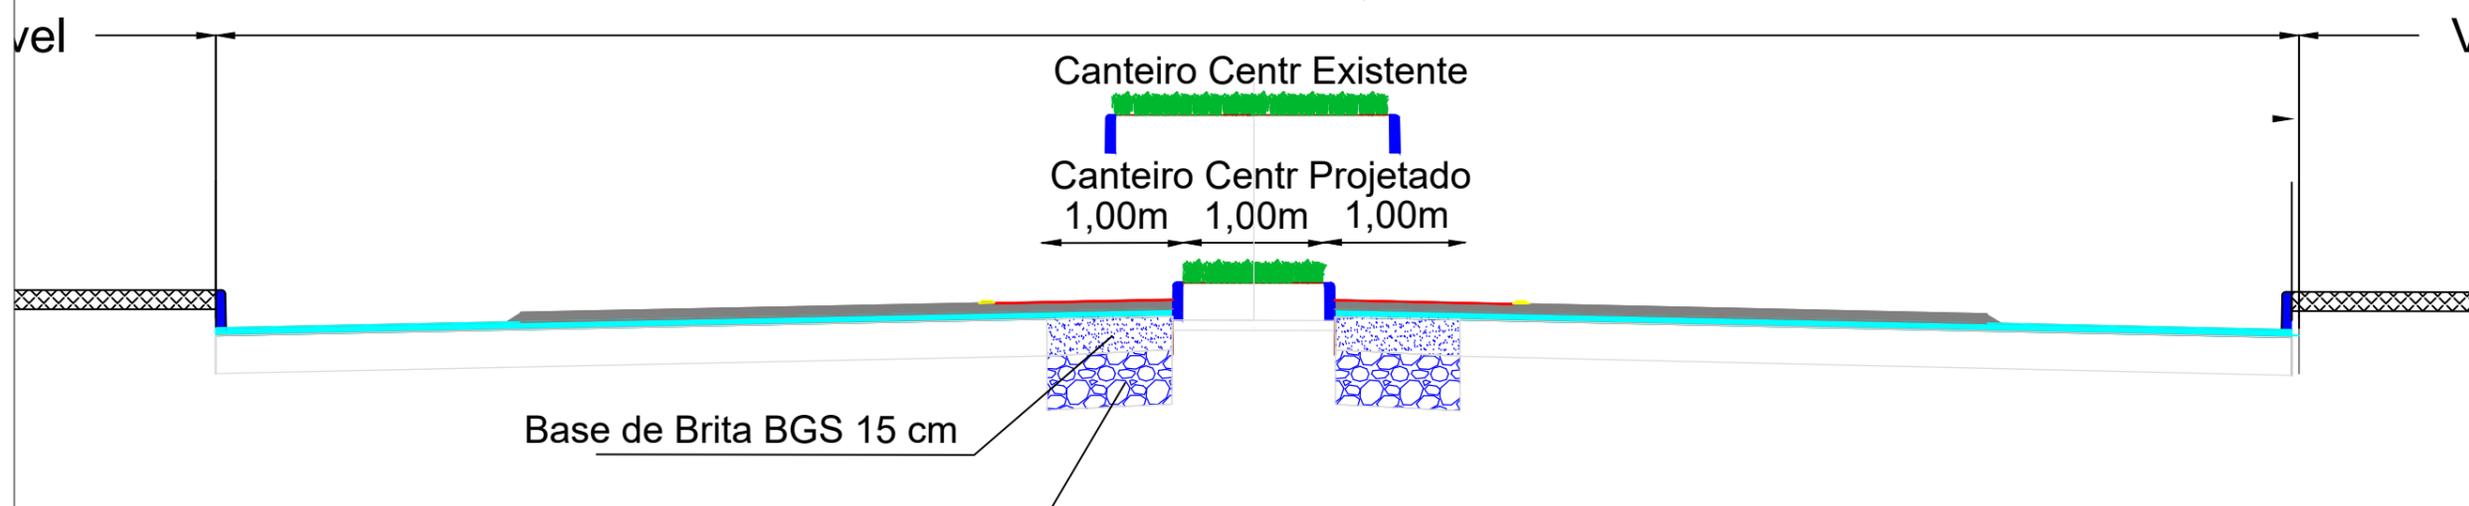

OBRA: Pavimentação e Requalificação de Vias Urbanas – Construção de Ciclovía	DATA: 02/12/2019
PROPRIETÁRIO: PREFEITURA MUNICIPAL DE PAULO BENTO/RS	DATA
<p style="text-align: center;">Volmir José Agnoletto Eng. Civil – CREA/RS: 125498-D</p> <p style="text-align: center;">Pedro Lorenzi Prefeitura Municipal de Paulo Bento/RS</p>	FASE: PROJETO EXECUTIVO
	DESCRIÇÃO: SEÇÕES
ENDEREÇO: AVENIDA IRMÃS CONSOLATA, CENTRO, PAULO BENTO/RS	FORMATO: A3 (297x420mm)
	Nº DA PRANCHA: 02/03
	REVISÃO: 01