



RUA SÃO PAULO

RUA BOA VISTA

AVENIDA IRMÃS CONSOLATA

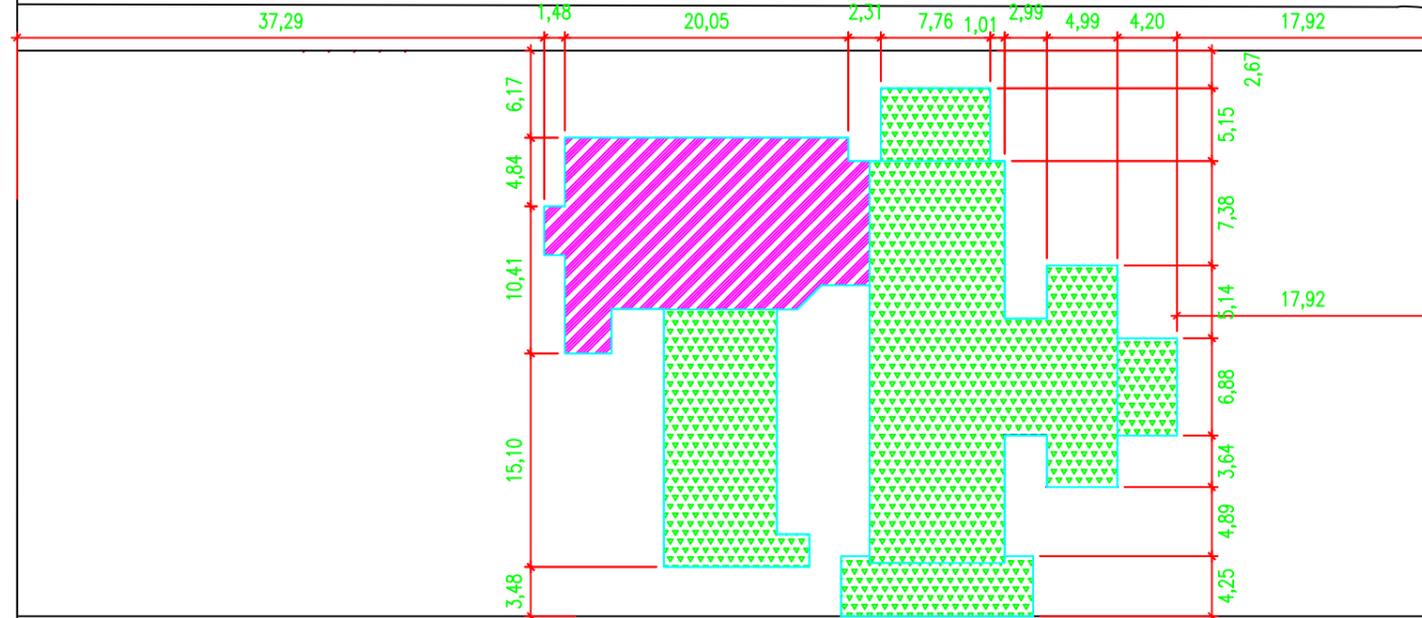

Planta de Localização  
Escala: 1:500

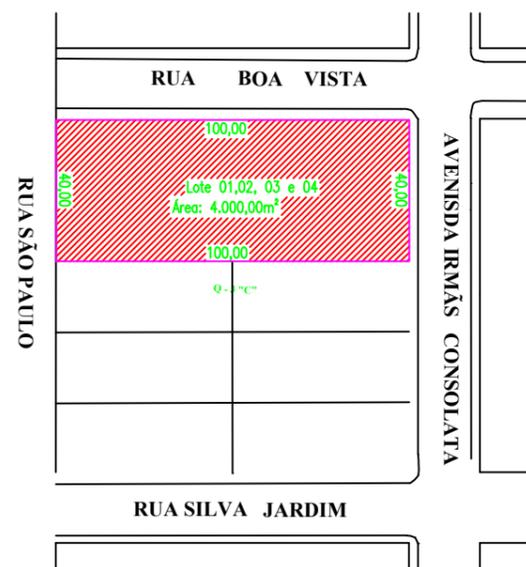

Planta de Situação  
Escala: 1:2000

LEGENDA	
	A AMPLIAR
	EXISTENTE
	PAREDE A RETIRAR

Obra / Local:		<b>AMPLIAÇÃO UNIDADE BÁSICA DE SAÚDE</b>	
		Rua Boa Vista, lote 01 e 02, Quadra 3ªC, Centro - Paulo Bento/RS	
Data:	Maio/2023	Referência:	<b>SITUAÇÃO E LOCALIZAÇÃO</b>
Escala:	Indicada		
Proprietário:		Resp. Técnico:	
_____ PROPRIETÁRIO Prefeitura Municipal de Paulo Bento		_____ RESPONSÁVEL TÉCNICO Tainã Zanella Abrão CREA/RS 237784	