




PLANTA LOCAÇÃO TRELÇAS
Esc.:1:50

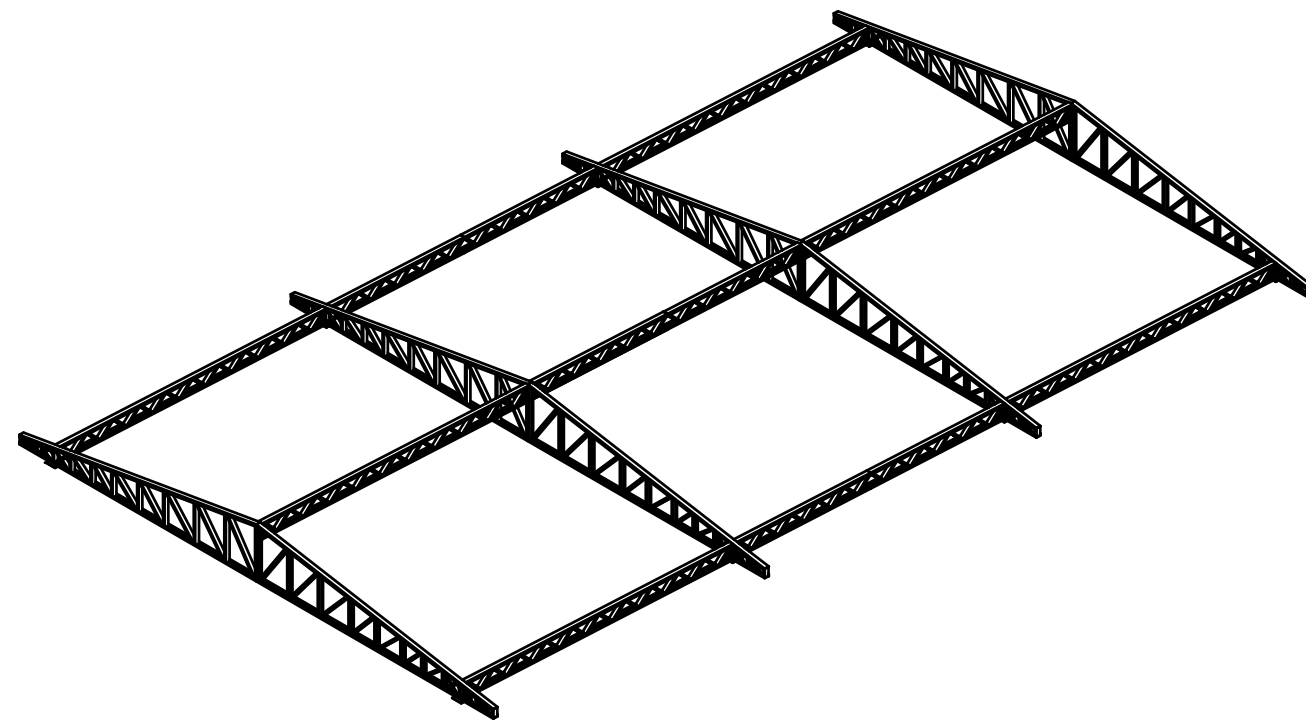


VISTA EM PERSPECTIVA DAS TRELÇAS
Sem Esc.

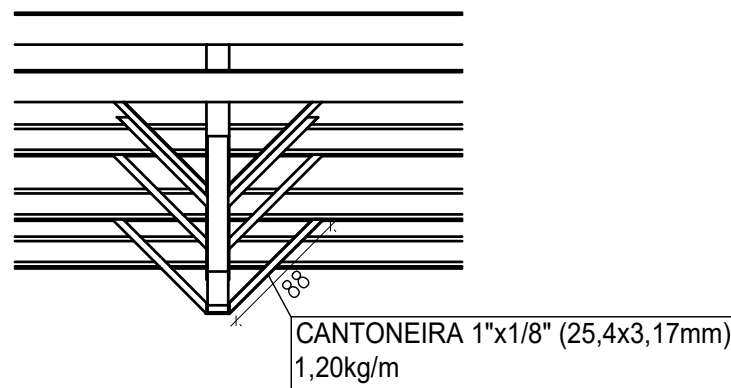


CANTONEIRA TRAVAMENTO TERÇAS
Esc.:1:25

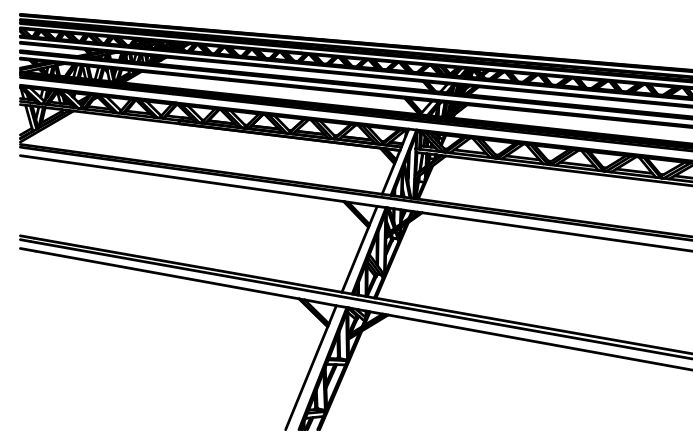


CANTONEIRAS TRAVAMENTO TERÇAS
Sem Esc.

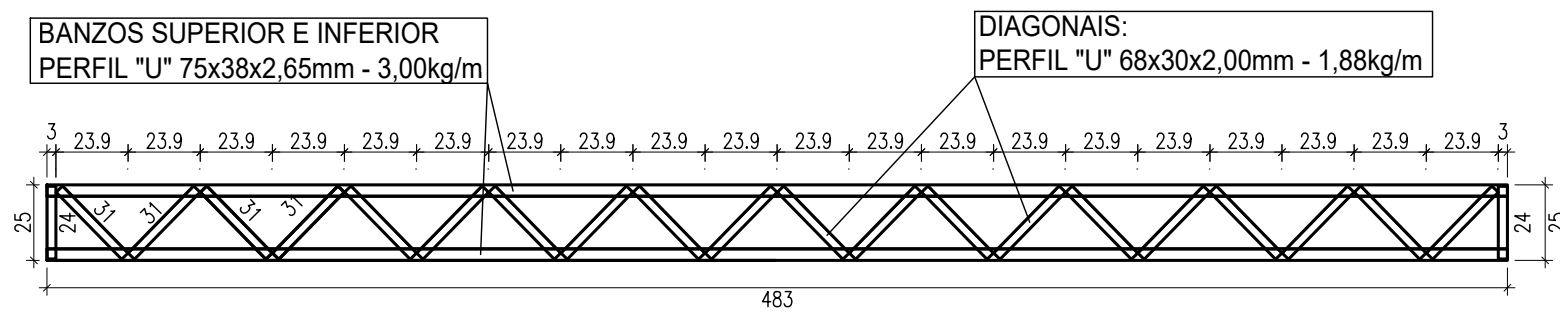


TRELÇA 02 (9X)
Esc.:1:25

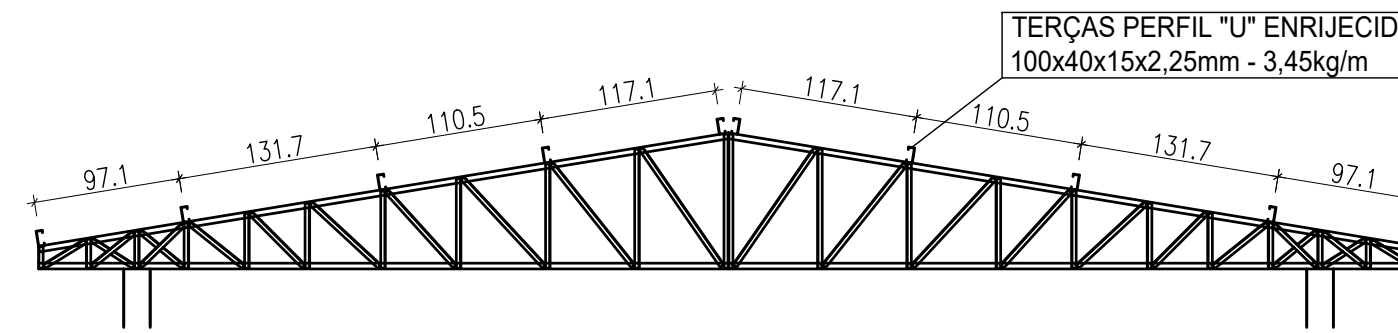

POSIÇÃO TERÇAS
Esc.:1:50

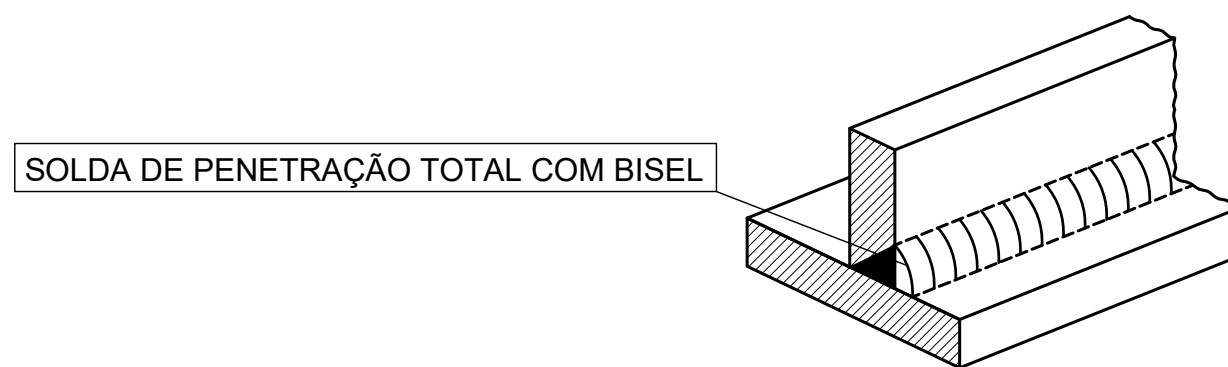


SOLDA PREÇAS TRELÇAS
Sem Escala

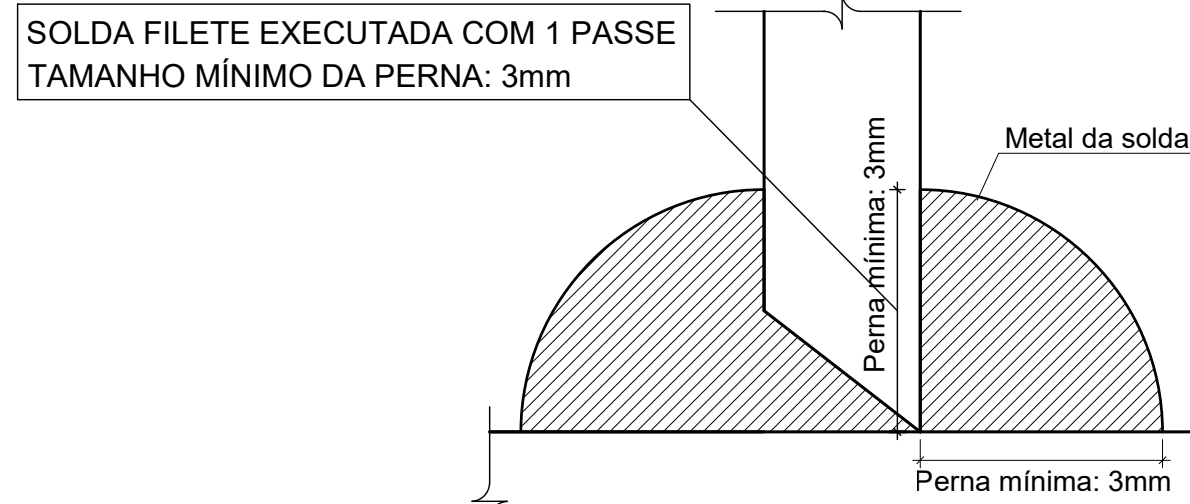


SOLDA TRELÇAS
Sem Escala

CONTRAVENTAMENTO
BARRA REDONDA ASTM A36
Ø9,52mm (3/8") - 0,56kg/m

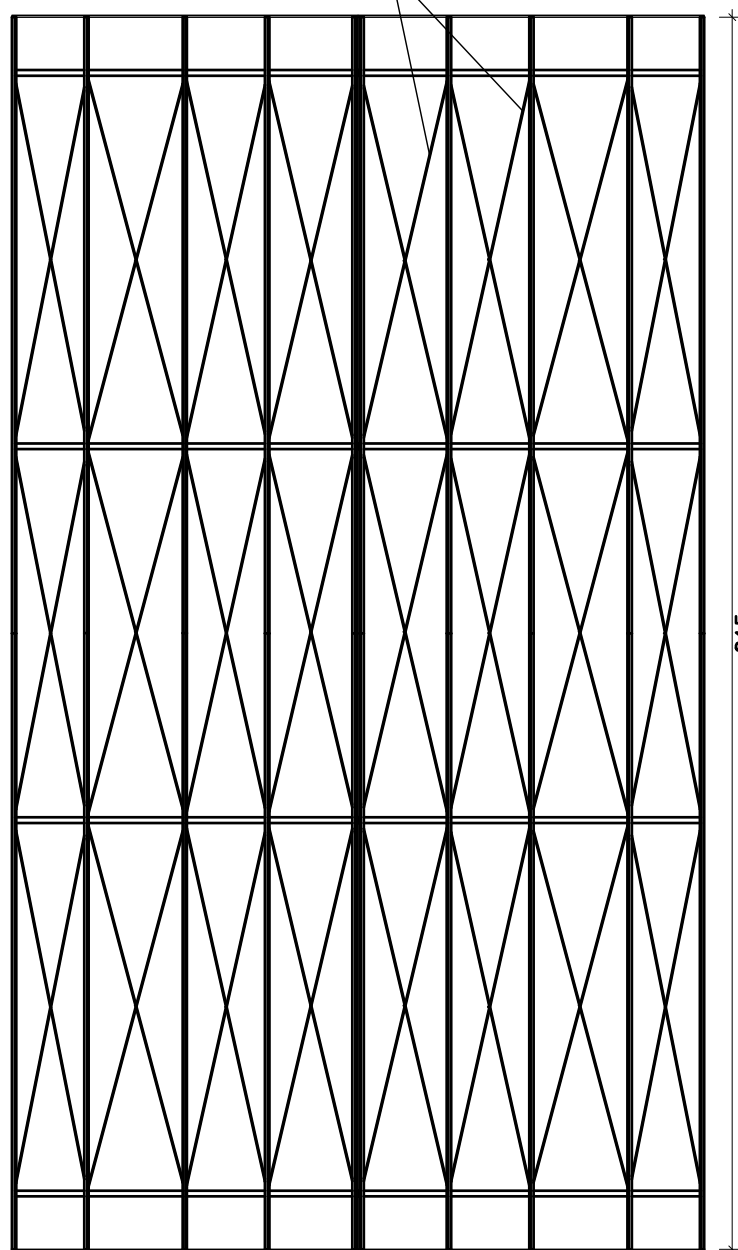


TRAVAMENTO HORIZONTAL
Esc.:1:50

PERFIL "U" 100x40x2,0mm
2,70kg/m

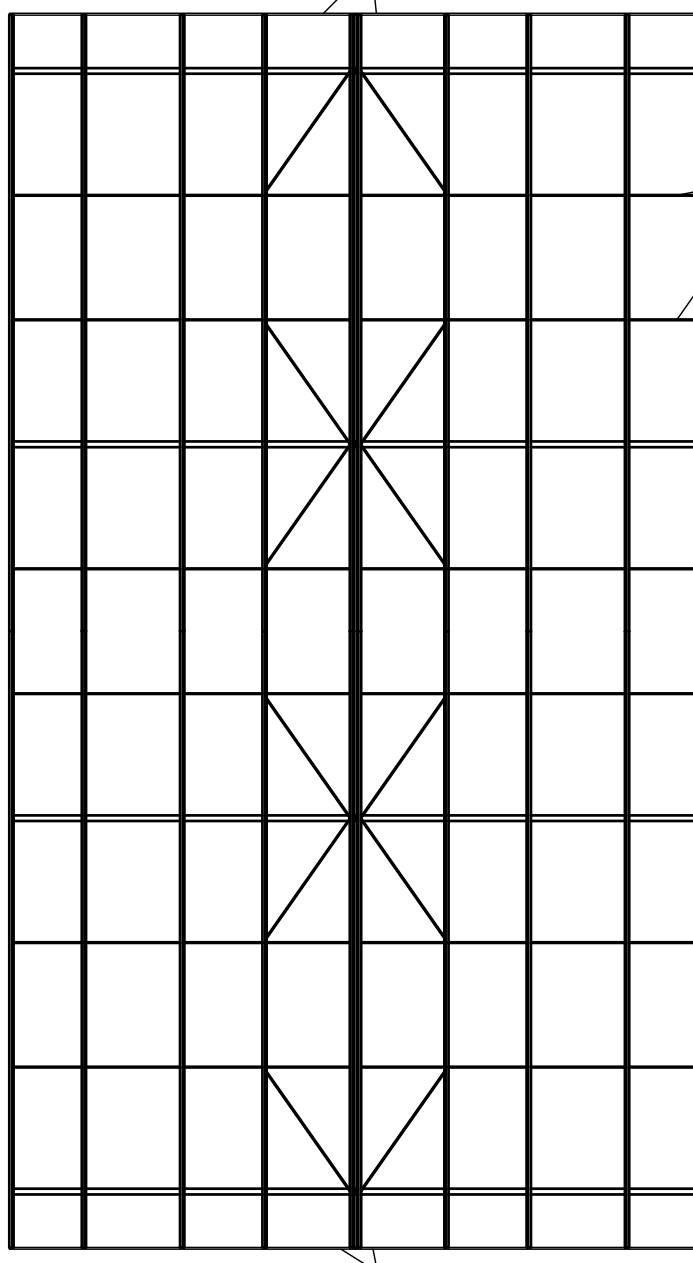


TRAVAMENTO TERÇAS (AGULHAS)
Esc.:1:50

TRAVAMENTO TERÇAS (AGULHA)
BARRA REDONDA ASTM A36
Ø7,93mm (5/16") - 0,39kg/m

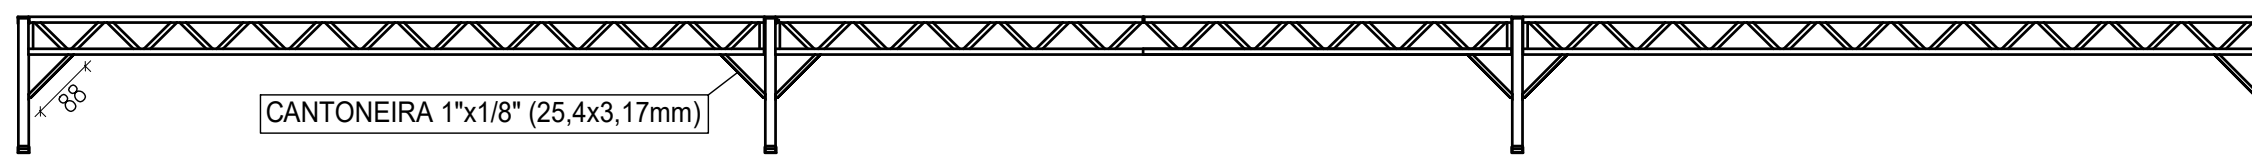

CANTONEIRA TRAVAMENTO TRELÇA CENTRAL
Esc.:1:25

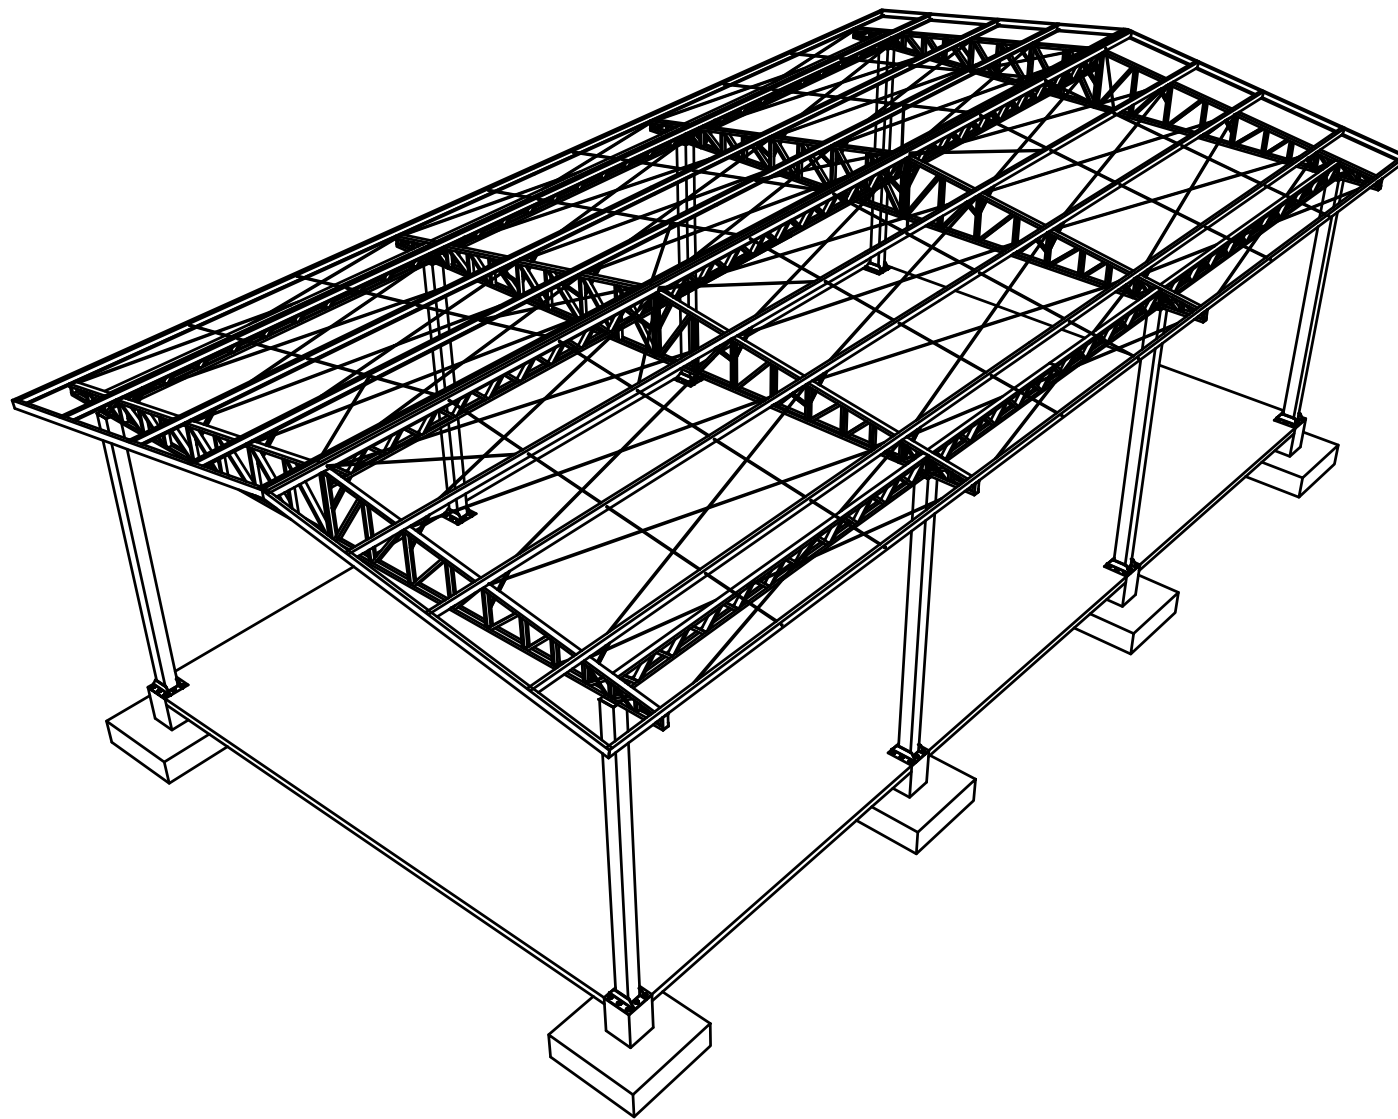

PERSPECTIVA TRAVAMENTOS
Sem Esc.

Obra: Cobertura Playground - Escola Municipal Valério Schillo		
Endereço: Rua Valdomiro Schilo - Paulo Bento - RS		
Data: Nov/2023	Projeto: Estrutura cobertura	Prancha: 03/03
Escala: Indicada		
Proprietário: Gabriel Jevinski Prefeito Municipal de Paulo Bento	Resp. Técnico: Lauson Serafini Engº Civil CREA/RS 123.168-D	